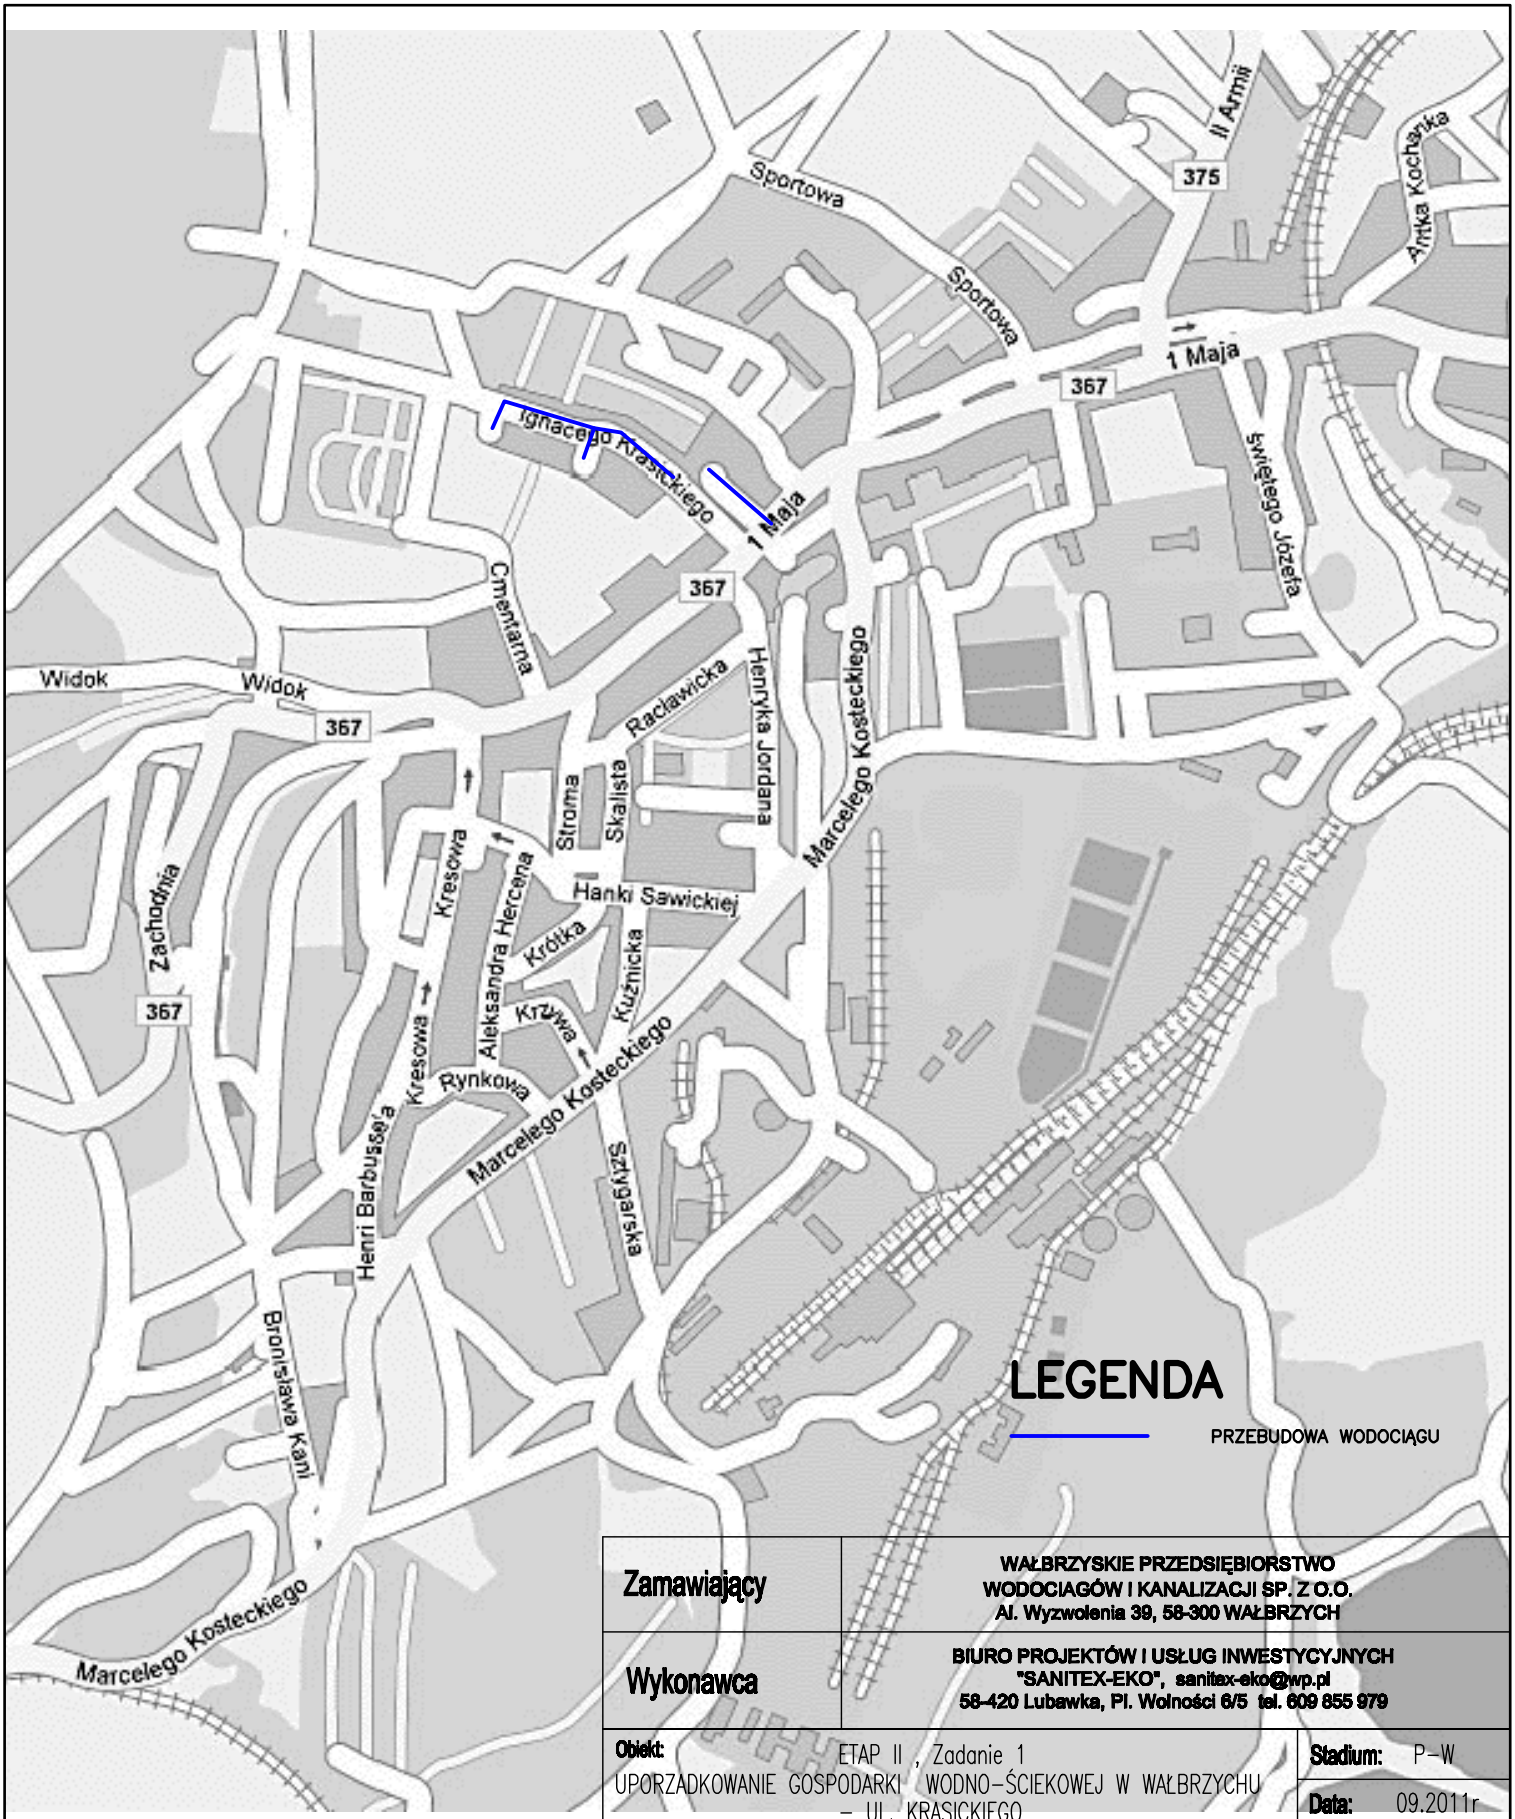

LEGENDA

PRZEBUDOWA WODOCIĄGU

Zamawiający	**WAŁBRZYSKIE PRZEDSIĘBIORSTWO WODOCIAGÓW I KANALIZACJI SP. Z O.O. Al. Wyzwolenia 39, 58-300 WAŁBRZYCH**
Wykonawca	**BIURO PROJEKTÓW I USŁUG INWESTYCYJNYCH "SANITEX-EKO", sanitex-eko@wp.pl 58-420 Lubawka, Pl. Wolności 6/5 tel. 609 855 979**

Obiekt: ETAP II , Zadanie 1
UPORZADKOWANIE GOSPODARKI WODNO-ŚCIEKOWEJ W WAŁBRZYCHU – UL. KRASICKIEGO

Stadium: P-W

Data: 09.2011r

Rysunek: LOKALIZACJA PRZEBUDOWY WODOCIĄGU NA MAPIE POGLĄDOWEJ

Skala: 1:10 000

Projektant: mgr inz. Magdalena Poliborska
nr upr. 946/82/JG w specjalnosci drogowej

Branża: SIECI SANITARNE

Sprawdzający:

Rys. nr: D-1

Asystent: mgr inz. Andrzej Danilecki nr upr.220/DOŚ/05, w spec. instalacyjnej w zakr. sieci, instalacji i urz. ciepln., wentylacyjnych, gazowych, wodociagowych i kanalizacyjnych